




FASAD MOT SYDOST




FASAD MOT NORDVÄST

1. Falsad plåt, svart RR33
2. Liggande panel, svart Teknos Woodex 1836
3. Liggande panel, mörkgrå Teknos Woodex 1826
4. Liggande panel, vit NCS S 0502-Y
5. Pelare och balkar, brun Teknos Woodex 1810
6. Fönster, mörkgrå RR23
7. Dörrar, mörkgrå RR23
8. Sockel, rappad mörkgrå Weber Y009
9. Förråddörr, mörkgrå RR23
10. Fasadskiva, mörkgrå RR23
11. Hängrännor, mörkgrå RR23
12. Stuprör, vit RR20
13. Stuprör, mörkgrå RR23
14. Skäggbärare och underslagsbräder, vit NCS S 0502-Y
15. Filttak, svart RR33
16. Staket, vit NCS S 0502-Y

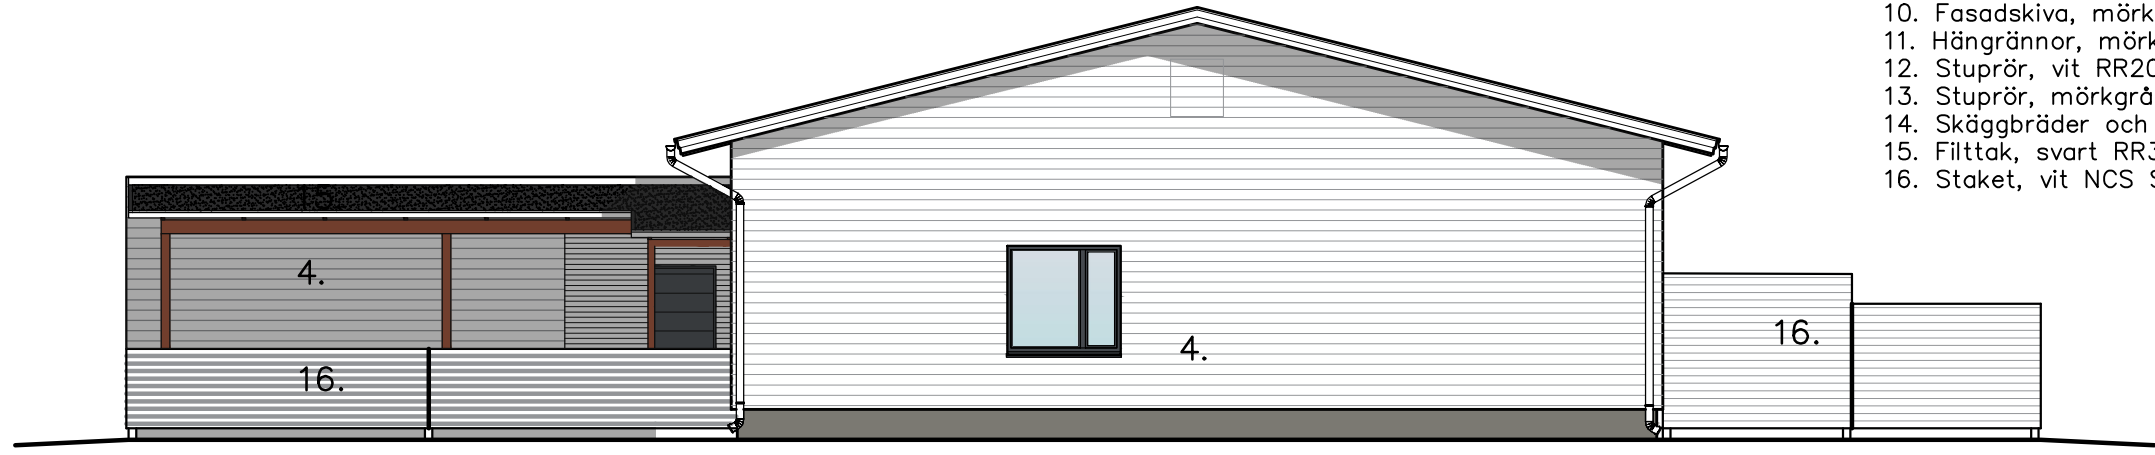

FASAD MOT NORDÖST

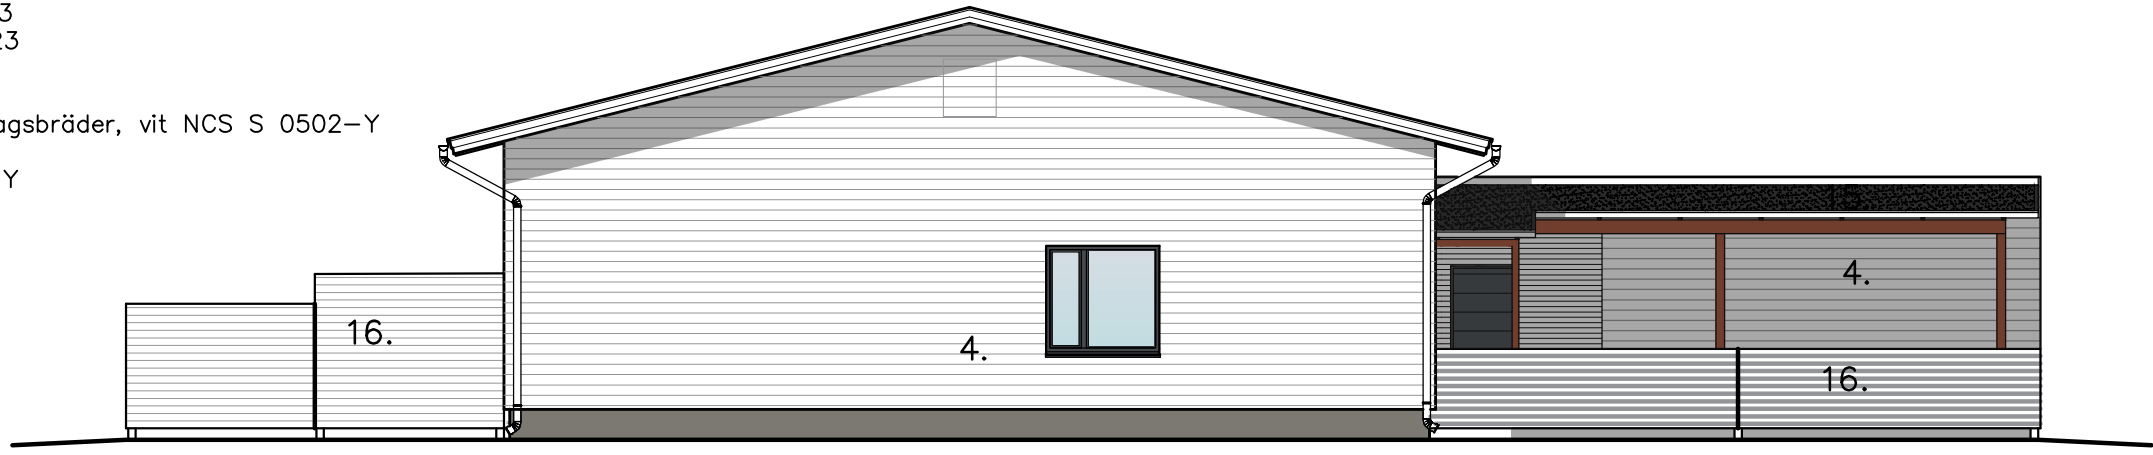

FASAD MOT SYDVÄST

