


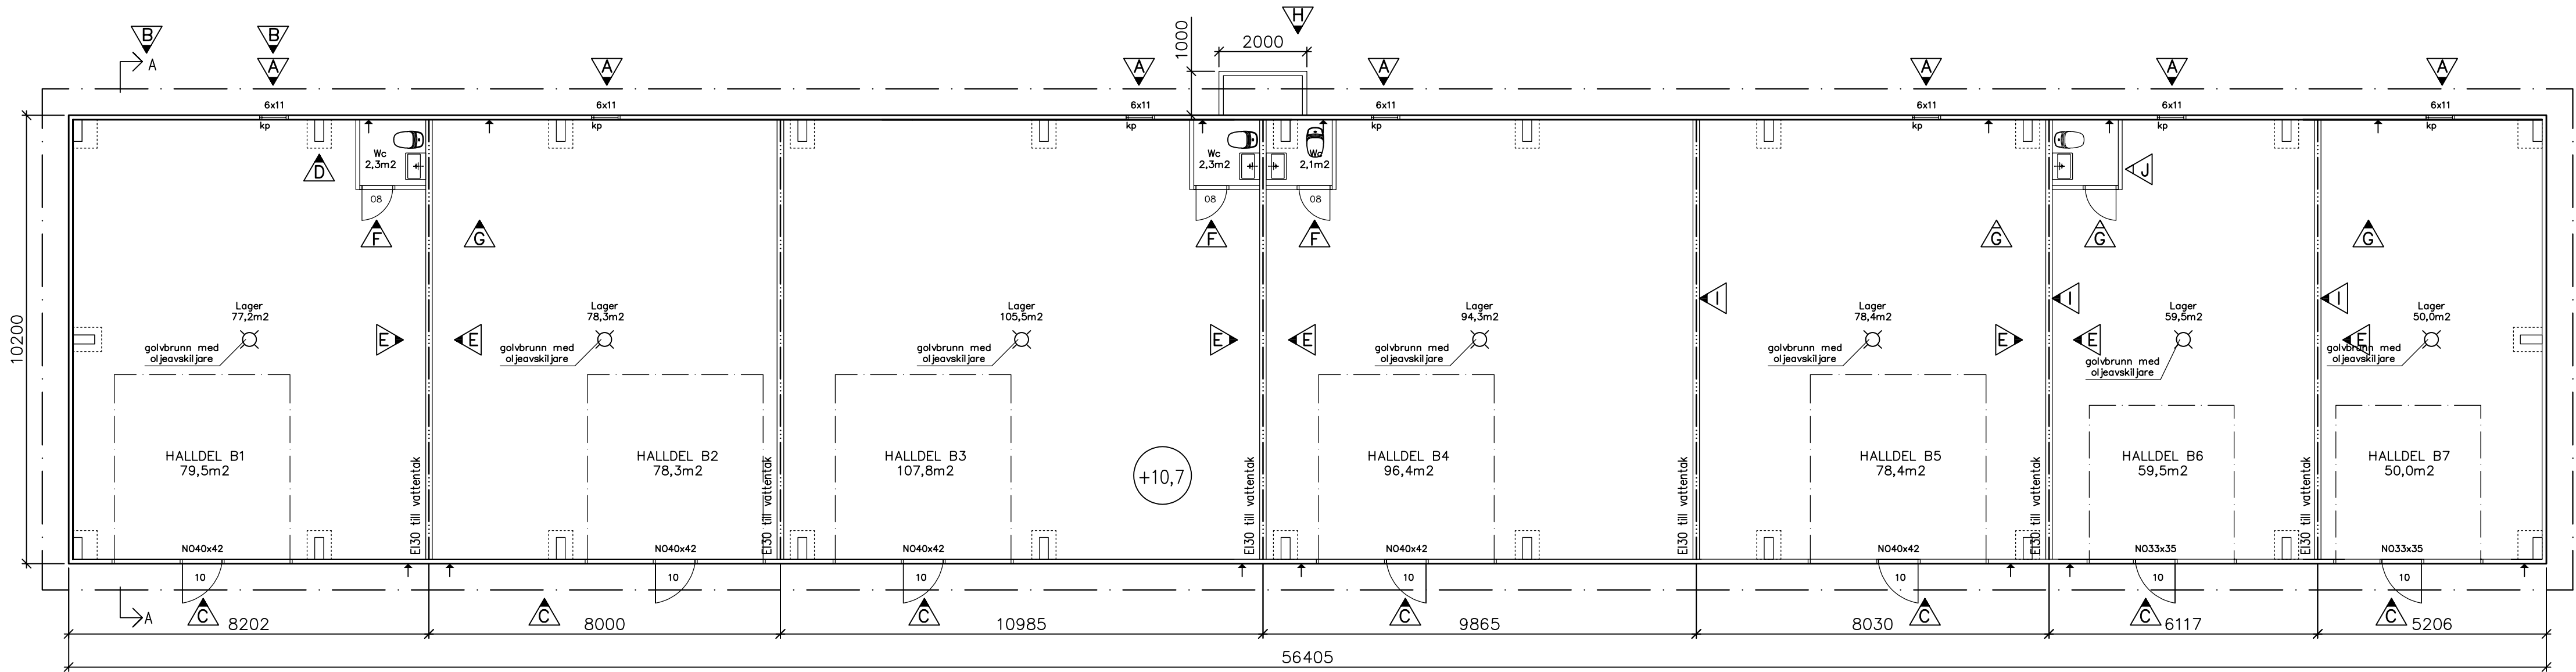

PLAN

brandvarnare 1/60 m2 kopplade till elnätet
brandklass: P3
brandfarighetsklass 1
skyddgrad 1

s.s. = skumsläckare (34A 183B)

Byggnadsyta	577,3m2
Våningsyta	577,3m2
Våningsyta MBL §115	577,3m2
Lägenhetsyta	549,9m2
Volym	3773,0m3

Rökventilation:
Krav (ByggBS E2 anvisn. 7)
Totalarea på öppningar lämpade för rökventilation
0,25–2,0% av brandcellens area

Brandcell 1, 79,5m2 (Halldel 1):
Rökventilation genom ytterdörr och fönster: 17,5m2 -> 22,0%

Brandcell 2, 78,3m2 (Halldel 2):
Rökventilation genom ytterdörr och fönster: 17,5m2 -> 22,3%

Brandcell 3, 107,8m2 (Halldel 3):
Rökventilation genom ytterdörr och fönster: 17,5m2 -> 16,2%


Brandcell 4, 96,4m2 (Halldel 4):
Rökventilation genom ytterdörr och fönster: 17,5m2 -> 18,2%

Brandcell 5, 78,4m2 (Halldel 5):
Rökventilation genom ytterdörr och fönster: 17,5m2 -> 22,3%

Brandcell 6, 59,5m2 (Halldel 6):
Rökventilation genom ytterdörr och fönster: 12,2m2 -> 20,5%

Brandcell 7, 50,0m2 (Halldel 7):
Rökventilation genom ytterdörr och fönster: 12,2m2 -> 24,4%

	Plushöjd korrigerad	23.01.2023	TS
J	Halldel B6 WC tillsatt	23.01.2023	TS
	Halldelarnas storlekar ändrade	18.08.2022	M-LL
I	Halldelarnas avskiljande väggar flyttade	18.08.2022	M-LL
H	Tekniskt förråd tillagt	18.08.2022	M-LL
G	WC borttagen	18.08.2022	M-LL
F	WC ändrad	18.08.2022	M-LL
E	Handfat borttaget	18.08.2022	M-LL
D	Pelare på långsidorna flyttade	18.08.2022	M-LL
C	Lyftdörr flyttad (gångdörr och lyftdörr ihopsplagna i halldel B1)	18.08.2022	M-LL
B	Övre fönster borttaget	18.08.2022	M-LL
A	Fönster flyttat	18.08.2022	M-LL

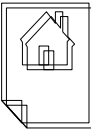K.O.SA 42	KORTTELI/TILA 8	TONTTI/RNO 1	RAKENNUSLUVAN TUNNUS	
RAKENNUSUOIMENPIDE NYBYGNAD			PIIRUSTUSLAJI HUVUDRITNINGAR	JUOKS.No
RAKENNUSKOHTEN NIMI JA OSOITE Ömsesidiga Fastighetsbolaget Ab Lyftkransgatan 9 Nosturinkatu Oy Lyftkransgatan 9, 65380 VASA			PIIRUSTUKSEN SISÄLTÖ PLAN	MITTAKAAVAT 1:100
 Ab Ingenjörbyrå Mathias Smeds Insinööritöimisto Oy Stationsgatan 48 65100 VASA GSM 050 557 5252 <i>M Smeds</i>	SUUN.ALA	TYÖ No	PIIR.No	MUUTOS
	ARK		002-22	
PÄIVÄYS 13.01.2022		YHT.HENK. Mathias Smeds , rit M-LL		