



FASAD MOT SÖDER


1. Profilerad plåt, svart
2. Slående panel, röd
3. Foder, vit
4. Sockel, rappod grö

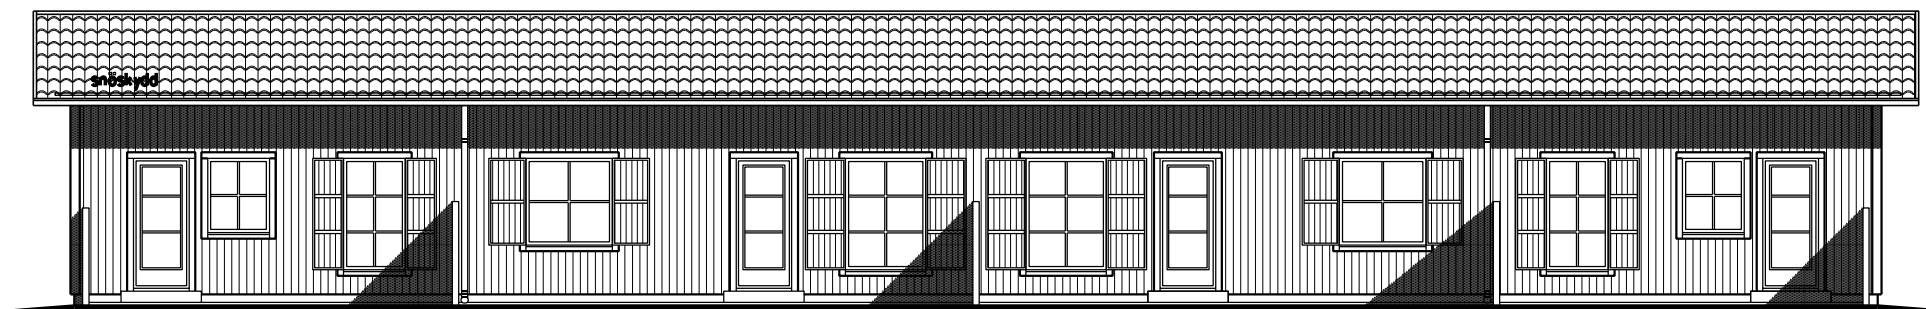

FASAD MOT NORR

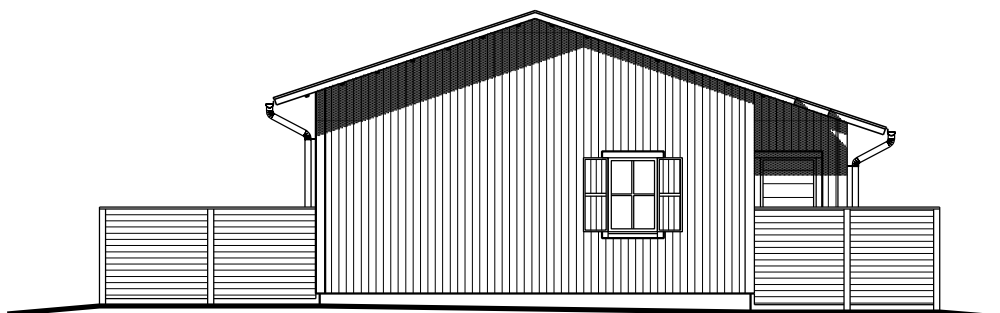

FASAD MOT VÄSTER

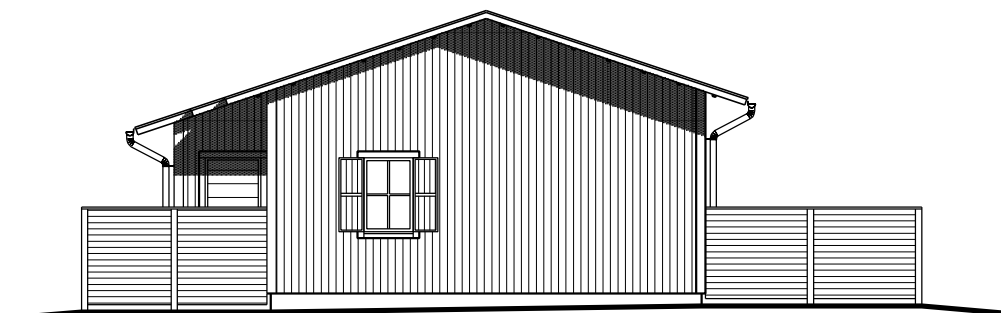

FASAD MOT ÖSTER