

stadsdel - kvarter - tomt

innehåll - sisältö

ritn.nr - piir.nro

26 - 86 - 4

Lägenhet A2 / Asunto A2

namn - nimi



Under bildning varande bostadsbolag  
Olvonvägen 6, 65380 VASA

datum - pvm

25.09.2020

ritad av - piirtänyt

Ins.tsto M Smeds/M-LL

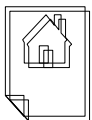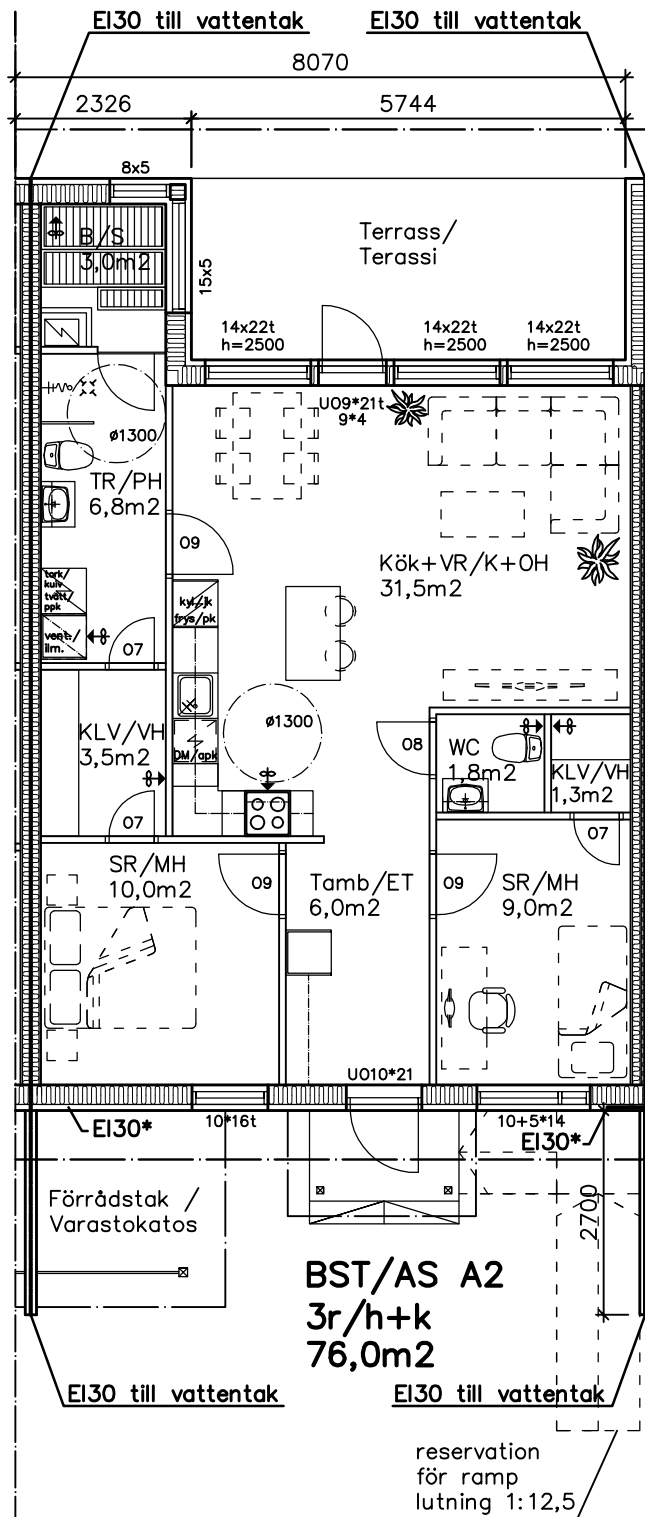

Ab Ingenjörbyrå Mathias Smeds  
Insinööritoimisto Oy  
Stationsgatan 48 65100 VASA  
GSM 050 557 5252