



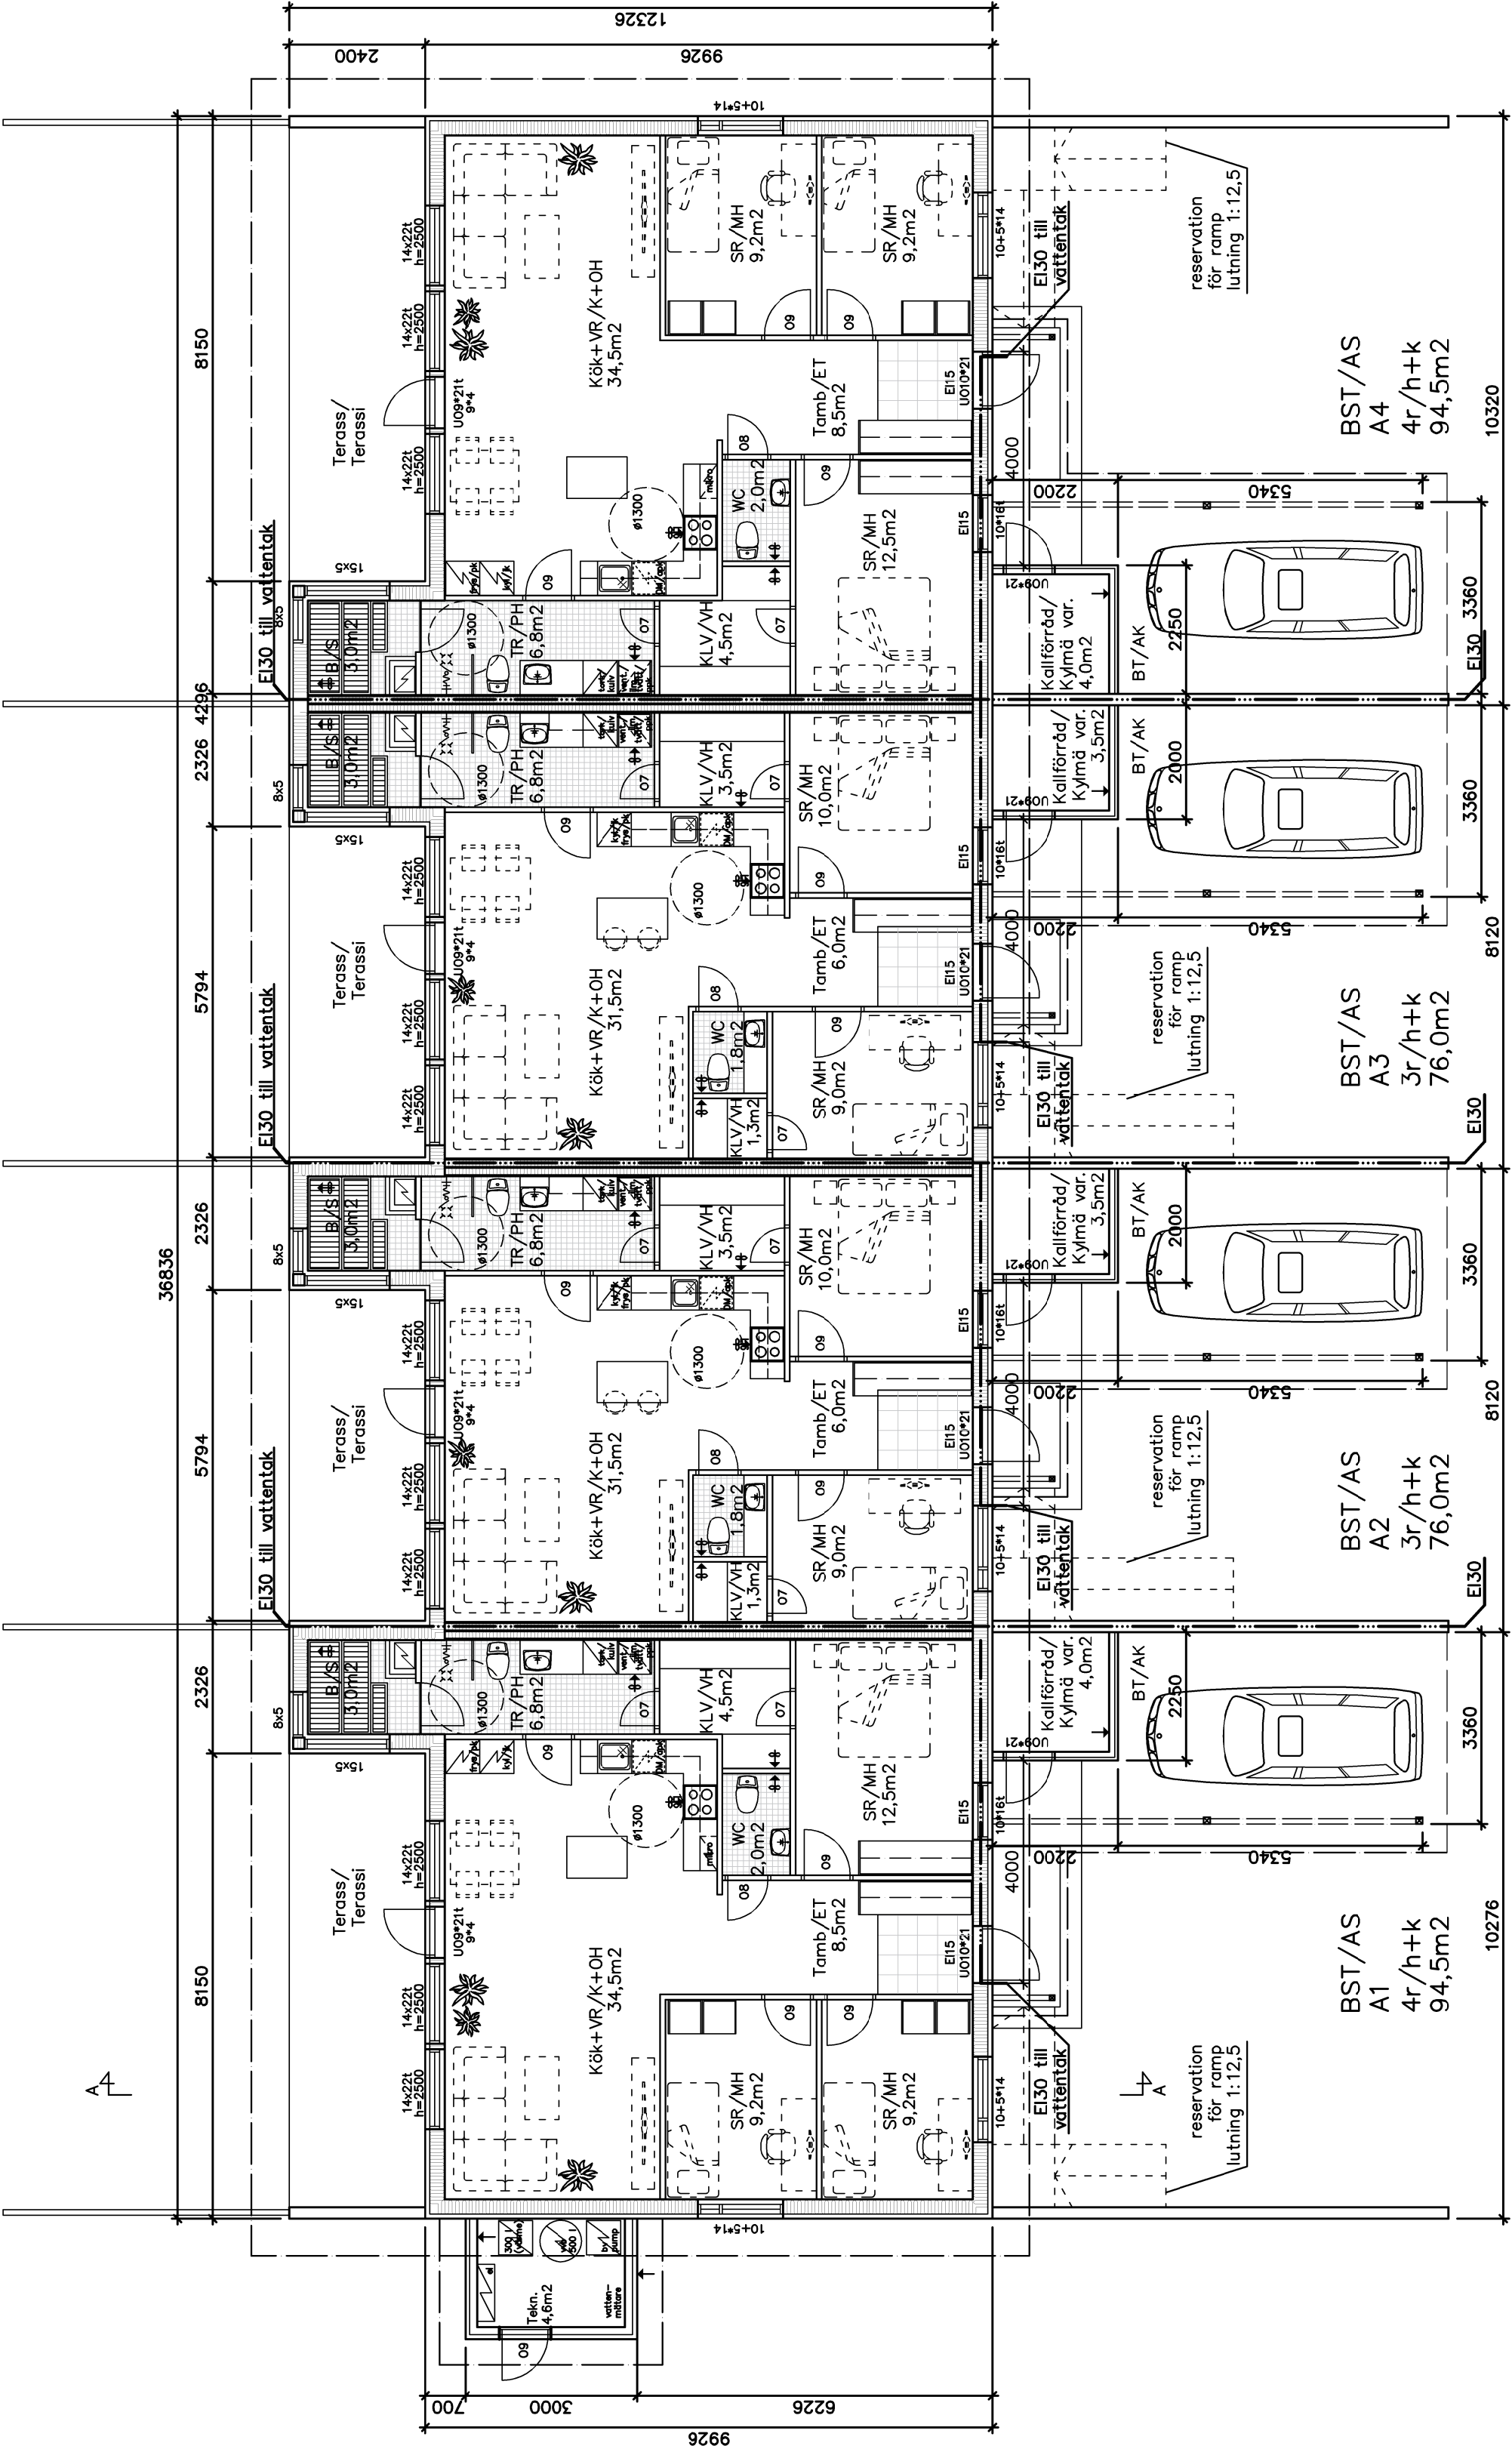

Söderfjärdsbacken 401–401–1
Duvgränd

16.09.2025

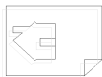

Ab Ingenjörbyrå Mathias Smeds
Insinööritoimisto Oy
Stationsgatan 48
GSM 050 557 5252

65100 HUS A
K. K. K.