


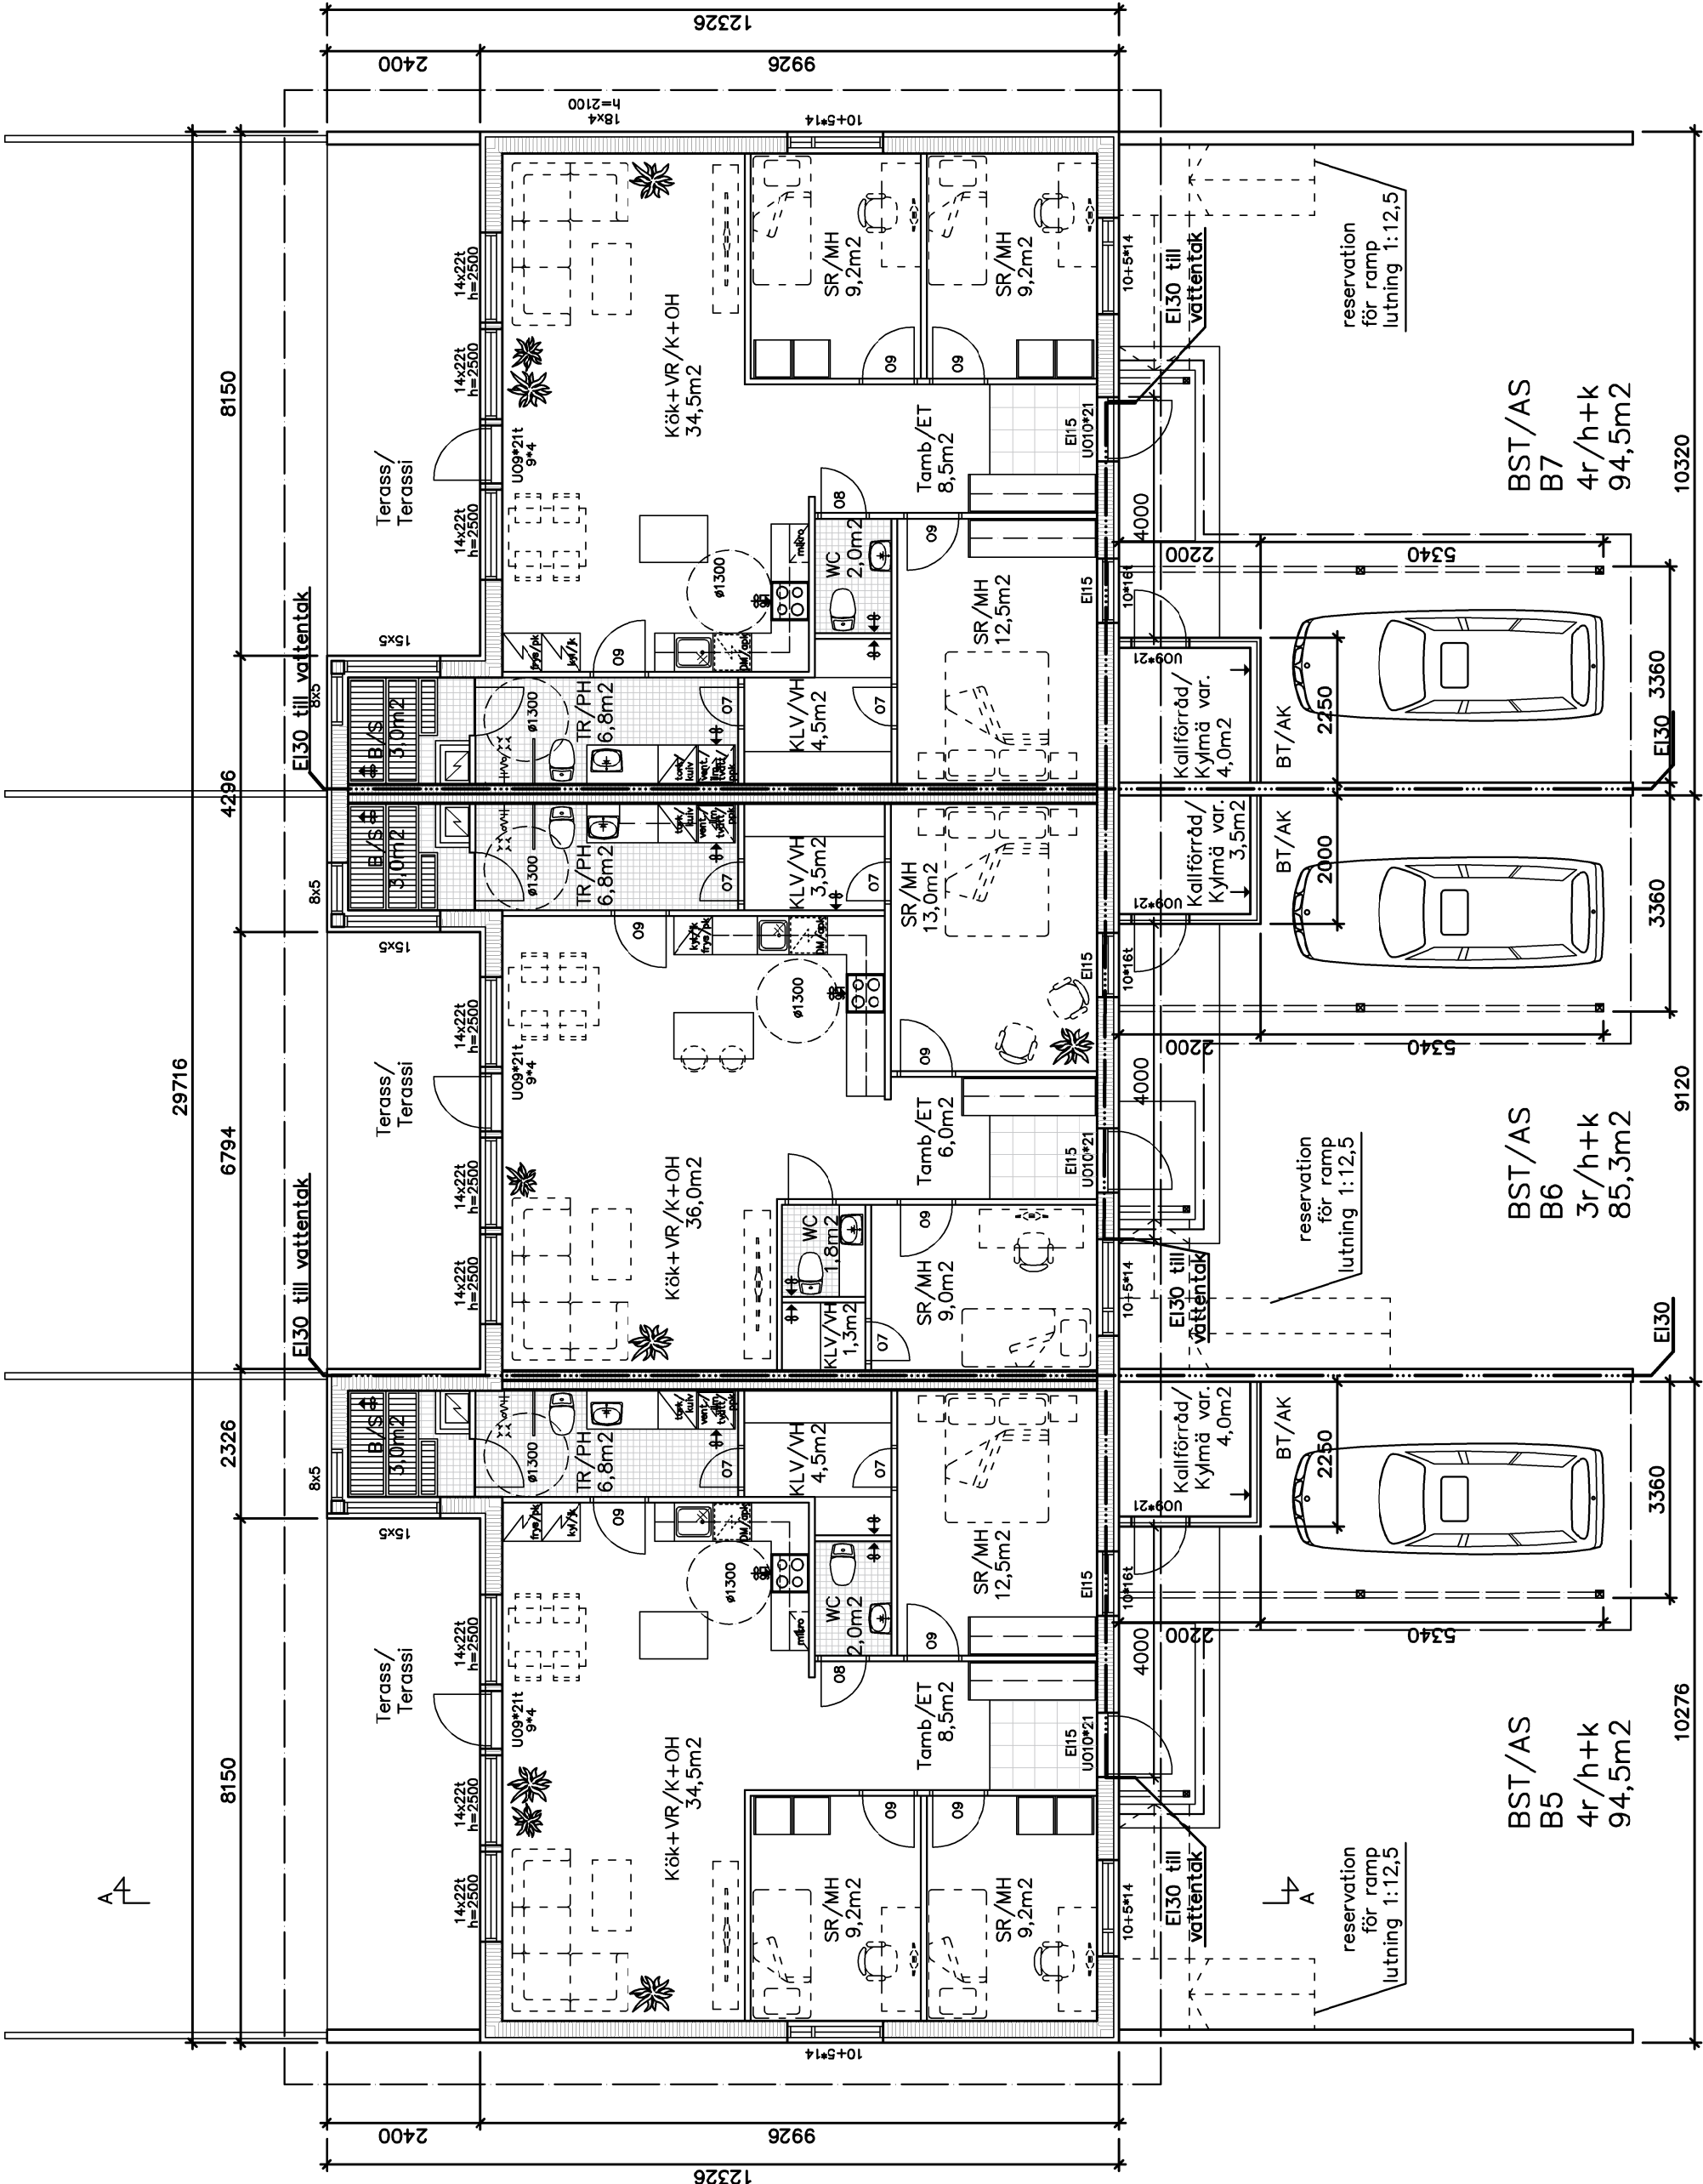

Söderfjärdsbacken 401–401–1
Duvgränd

16.09.2025



Ab Ingenjörbyrå Mathias Smeds
Insinööriainisto Oy 65100 JASA
Stationsgatan 48 GSM 050 557 5252

Mathias Smeds